


SCHEMA A BLOCCHI IMPIANTO

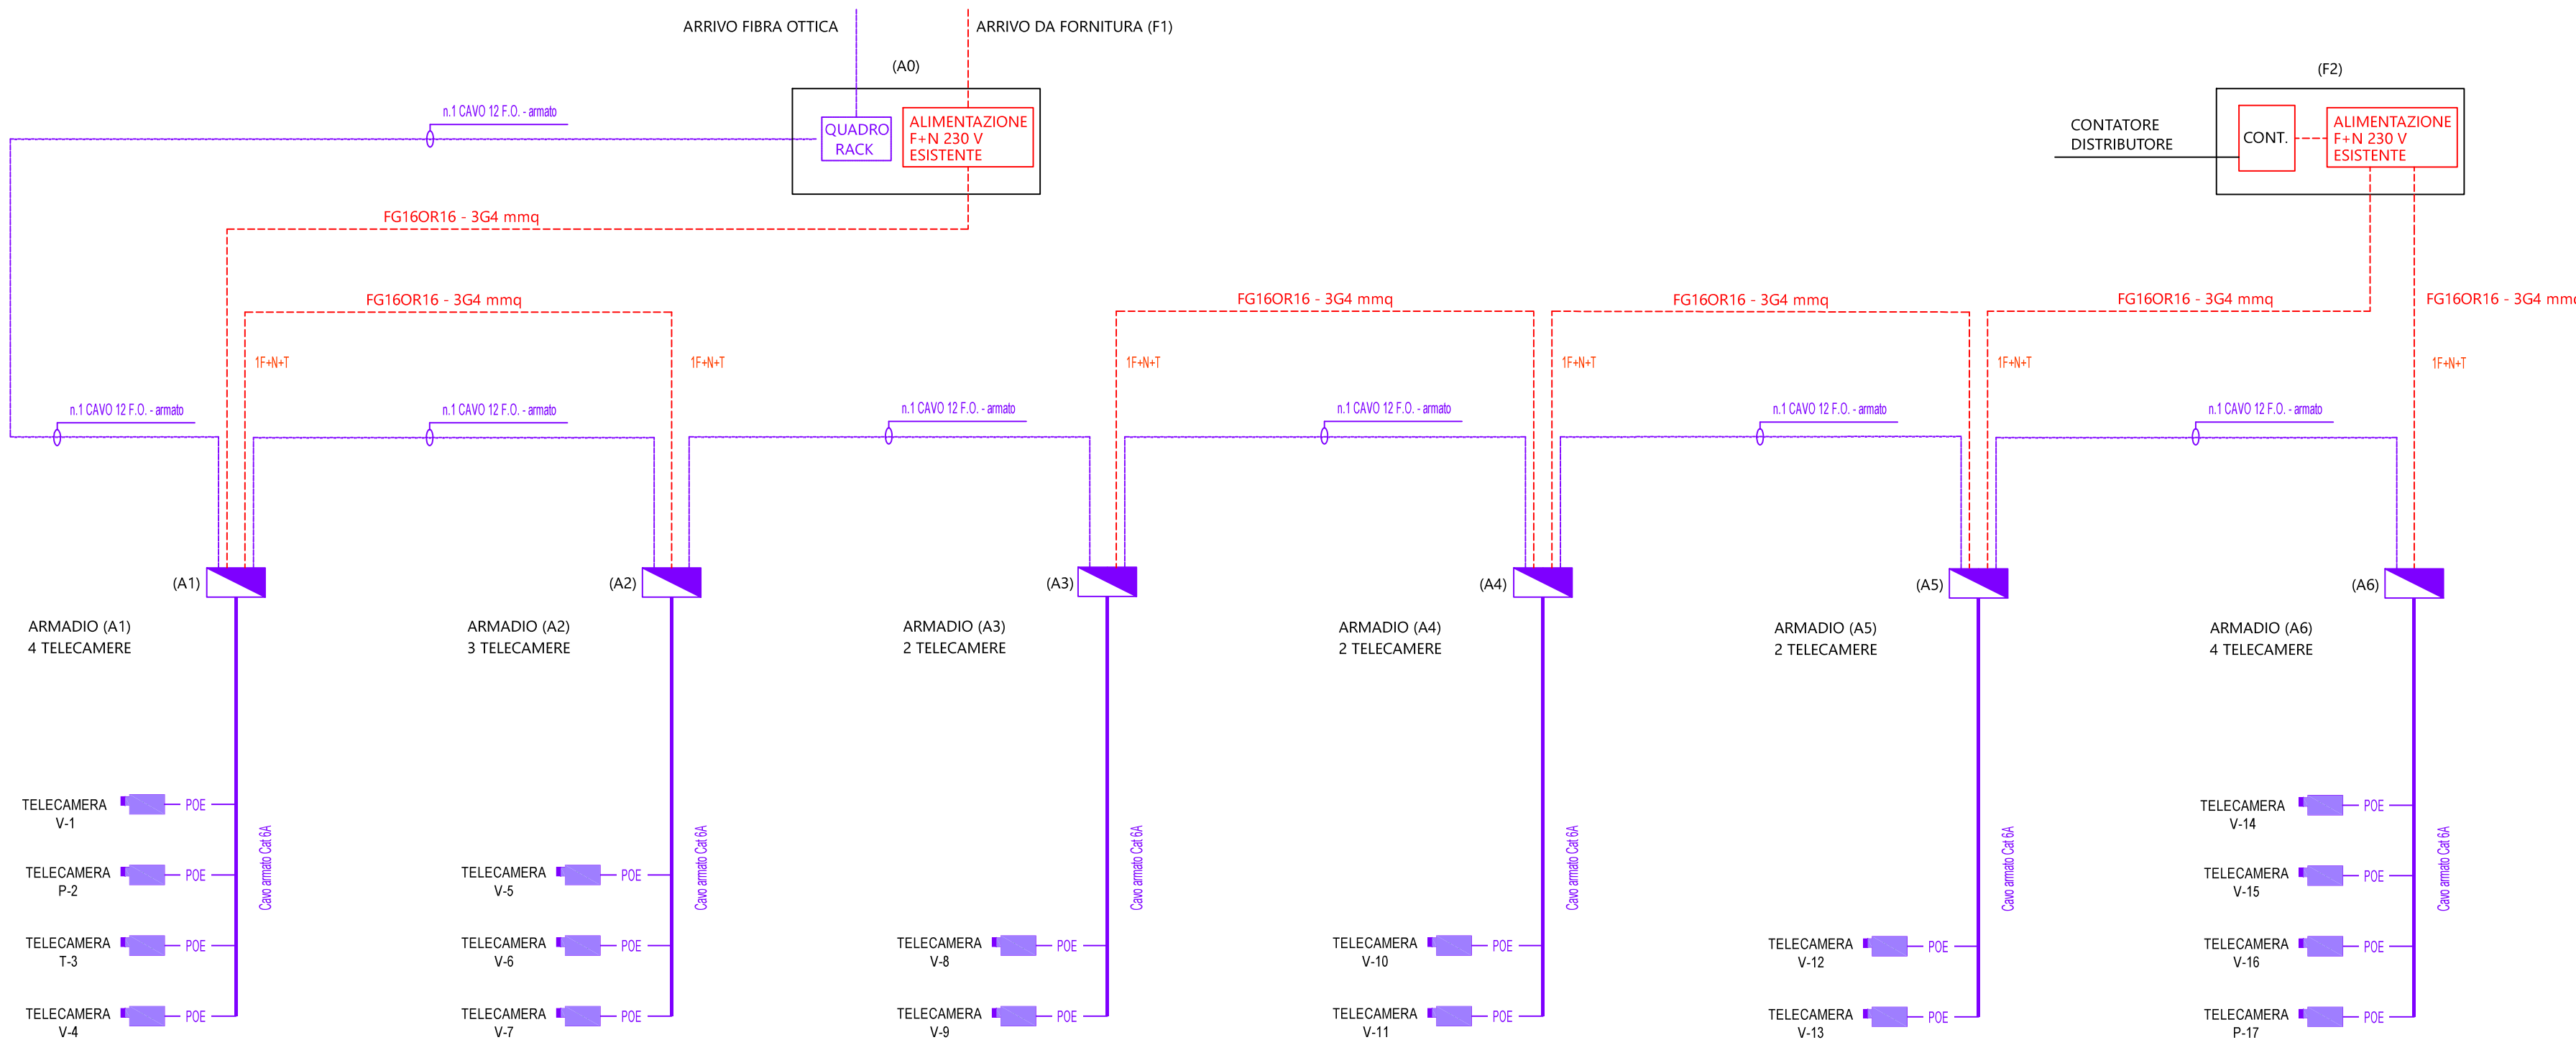

		Ing. Luca Sanguineti PIAZZA CAVOUR 13/1 16043 CHIAVARI (GE) Tel. - fax. 0185307897 Email: studio.sanguineti.gardella@fastwebnet.it		COMMITTENTE COMUNE DI CHIAVARI PIAZZA N.S. DELL'ORTO 1 16043 CHIAVARI (GE)	
Progettista ING. LUCA SANGUINETI		PROGETTO IMPIANTO VIDEOSORVEGLIANZA REALIZZAZIONE DI UN NUOVO IMPIANTO DI VIDEOSORVEGLIANZA, LUNGO LA CIRCONVALLAZIONE A MONTE 16043 CHIAVARI (GE)		Timbro firma 	
REV.	DATA	SCALA	DESCRIZIONE		
1	20/03/2024	---	SCHEMA A BLOCCHI IMPIANTO		
2					
TAVOLA 3		QUESTO DOCUMENTO NON PUO' ESSERE UTILIZZATO IN ALCUN MODO DA TERZI SENZA PREVENTIVA AUTORIZZAZIONE			